

NCC DESIGN QUATTRO

FÄRGSÄTTNING AV INTERIÖR,
TRAPPHUS OCH ENTRÉ

2017/05/05

BAS

NEUTRAL

TILLVAL 1

AQUA

TILLVAL 2

OCKRA

QUATTRO BAS, "NEUTRAL"

Standardutförande för Design Quattro,
interiör färgsättning av trapphus och entré

TAK

Målas i S 1502-Y

VÄGGAR

Målas i S 1502-Y

Bröstning målas 600mm upp på vägg i S 7000-N

DÖRRBLAD OCH HISSFRONT

Kulör S 7000-N

DÖRRKARM

Standardutförande, kulör S 0502-Y

DÖRRFODER

Målas i S 7000-N

HANDLEDARE I TRAPP, POSTBOXAR OCH TIDNINGSHÅLLARE

Kulör S 7000-N


GOLV MED SOCKELLIST, ENTRÉPLAN OCH NORMALPLAN

Golv och sockellist läggs med klinker "Centro Start"

TRAPPA

Sätt- och plansteg utförs i sten, typ granit.

Runda kontrastmarkeringar på nedersta plansteg och på framkant av trappavsats.

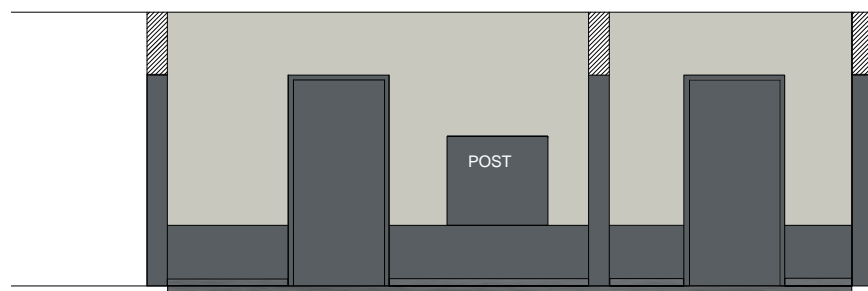

A-A

ENTRÉPLAN

Tak

S 1502-Y

Väggar

S 1502-Y

Bröstning, 600 mm

S 7000-N

Dörrblad och hissfront


S 7000-N

Dörrfoder

S 7000-N

Golv

Klinker
"Centro Start"

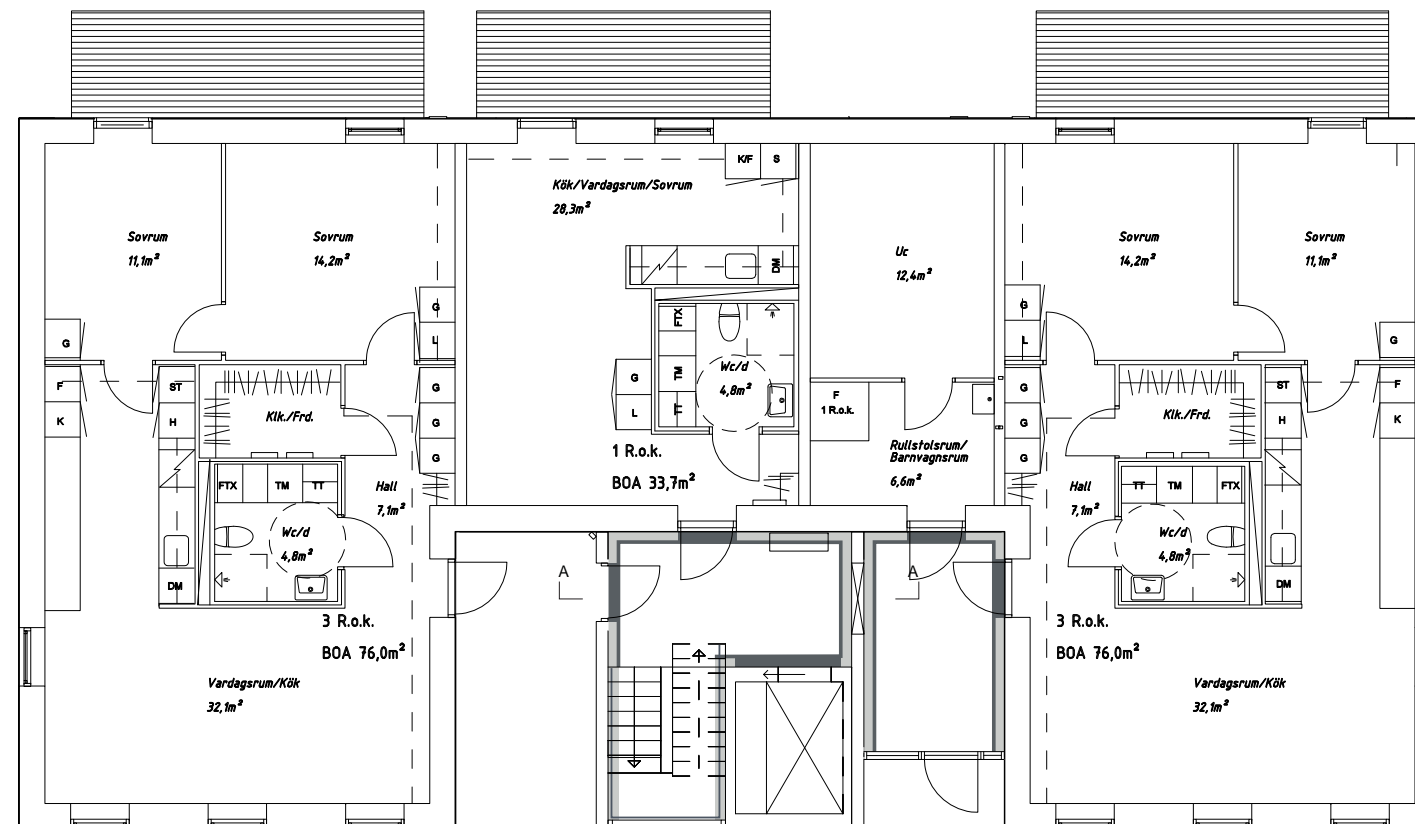

NORMALPLAN

Tak

S 1502-Y

Väggar

S 1502-Y

Bröstning

S 7000-N

Dörrblad och hissfront


S 7000-N

Dörrfoder

S 7000-N

Golv

Klinker
"Centro Start"

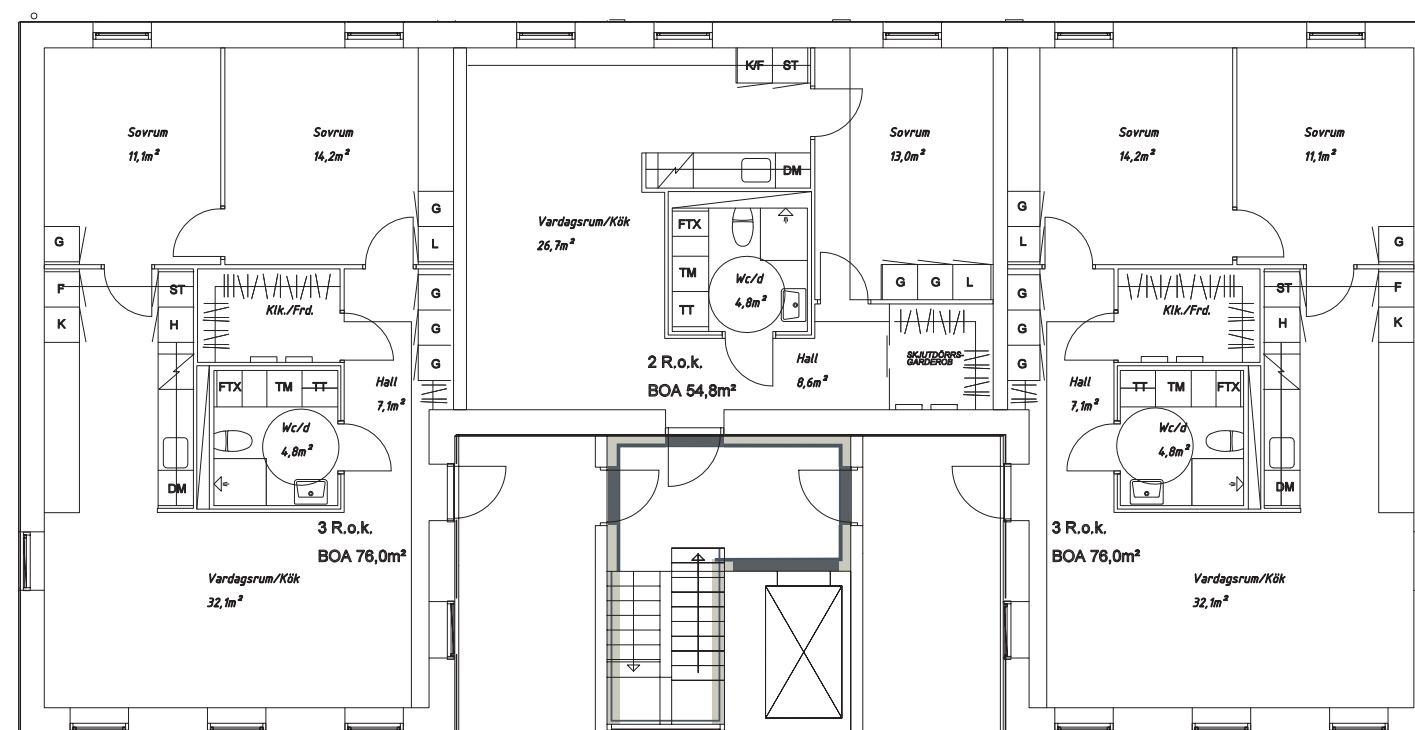

QUATTRO TILLVAL 1, "AQUA"

Tillvalsutförande för Design Quattro,
interiör färgsättning av trapphus och entré

TAK

Målas i S 1502-Y

VÄGGAR

Målas i S 1502-Y

Bröstning målas 600mm upp på vägg i S 7005-G80Y

DÖRRBLAD OCH HISSFRONT

Kulör S 5010-G70B

DÖRRKARM

Standardutförande, kulör S 0502-Y

DÖRRFODER

Målas i S 7005-G80Y

HANDLEDARE I TRAPP, POSTBOXAR OCH TIDNINGSHÅLLARE

Kulör S 7000-N


GOLV MED SOCKELLIST, ENTRÉPLAN OCH NORMALPLAN

Golv och sockellist läggs med klinker "Centro Start"

TRAPPA

Sätt- och plansteg utförs i sten, typ granit.

Runda kontrastmarkeringar på nedersta plansteg och på framkant av trappavsats.

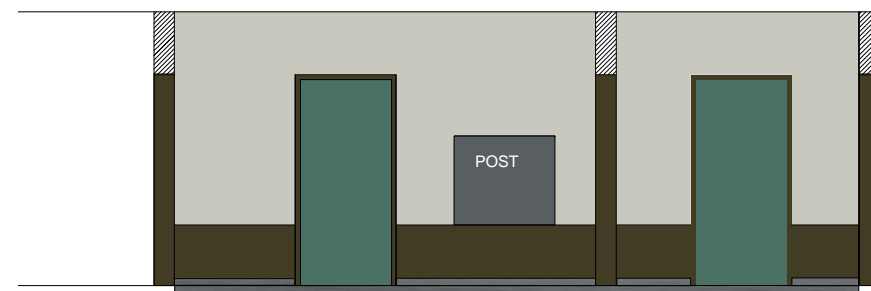

ENTRÉPLAN

Tak

S 1502-Y

Väggar

S 1502-Y

Bröstning, 600 mm

S 7005-G80Y

Dörrblad och hissfront


S 5010-B70G

Dörrfoder

S 7005-G80Y

Golv

Klinker
"Centro Start"

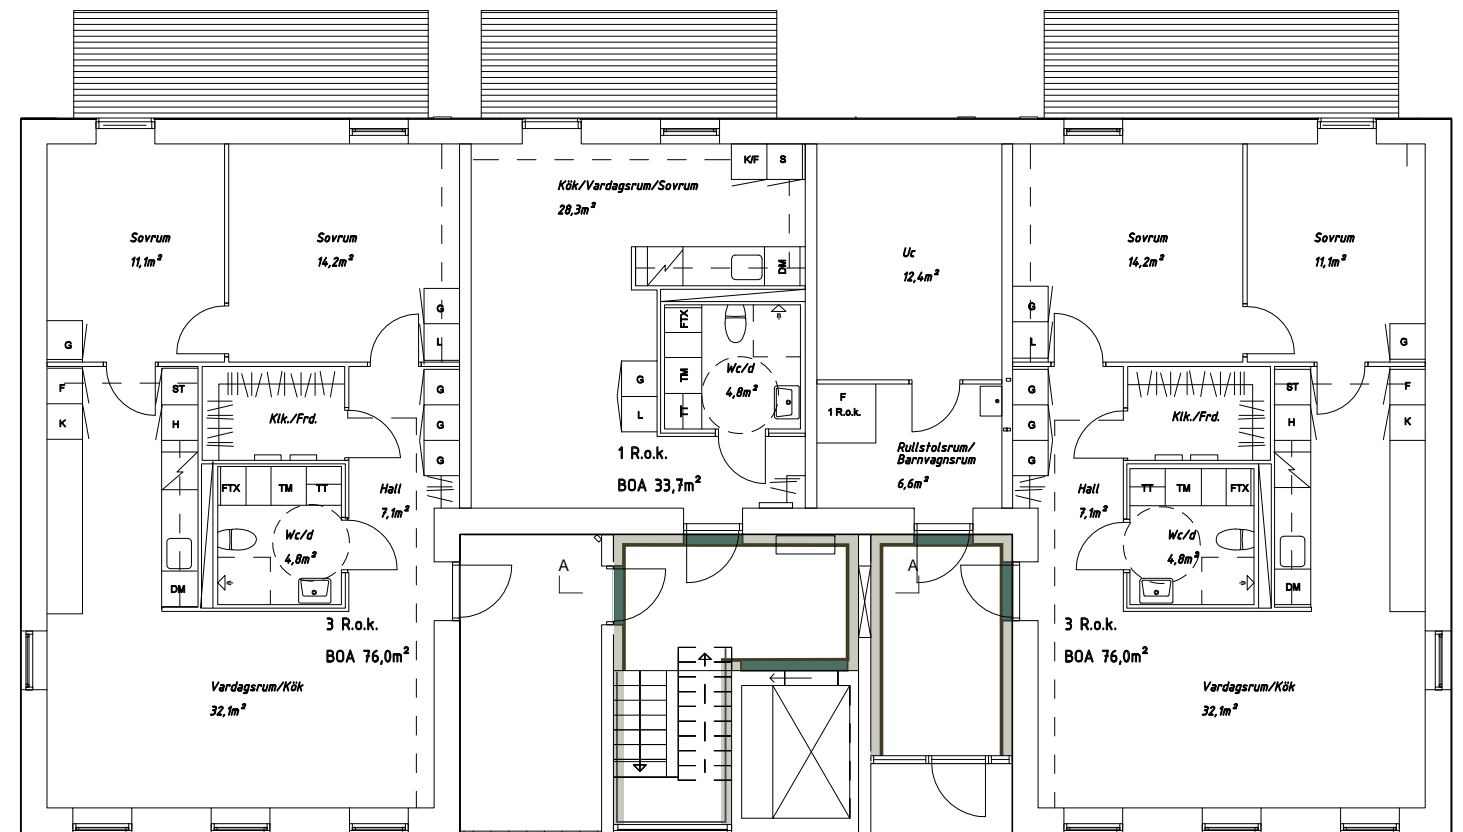

NORMALPLAN

Tak

S 1502-Y

Väggar

S 1502-Y

Bröstning, 600 mm

S 7005-G80Y

Dörrblad och hissfront


S 5010-B70G

Dörrfoder

S 7005-G80Y

Golv

Klinker
"Centro Start"

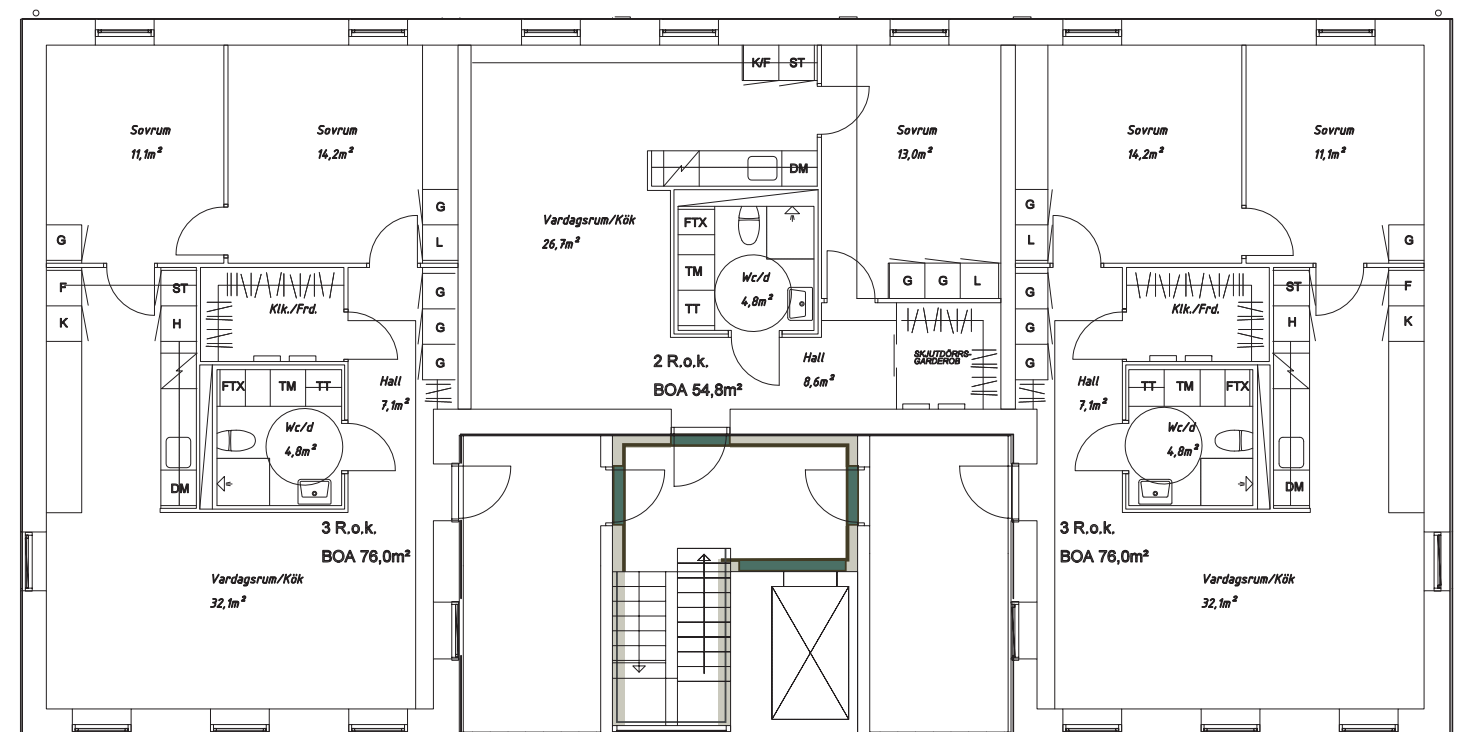

QUATTRO TILLVAL 2, "OCKRA"

Tillvalsutförande för Design Quattro,
interiör färgsättning av trapphus och entré

TAK

Målas i S 1005-Y30R

VÄGGAR

Målas i S 1005-Y30R

Bröstning målas 600mm upp på vägg i S 4030-Y

DÖRRBLAD OCH HISSFRONT

Kulör S 3030-Y

DÖRRKARM

Standardutförande, kulör S 0502-Y

DÖRRFODER

Målas i S 4030-Y

HANDLEDARE I TRAPP, POSTBOXAR OCH TIDNINGSHÅLLARE

Kulör S 7000-N


GOLV MED SOCKELLIST, ENTRÉPLAN OCH NORMALPLAN

Golv och sockellist läggs med klinker "Centro Start"

TRAPPA

Sätt- och plansteg utförs i sten, typ granit.

Runda kontrastmarkeringar på nedersta plansteg och på framkant av trappavsats.

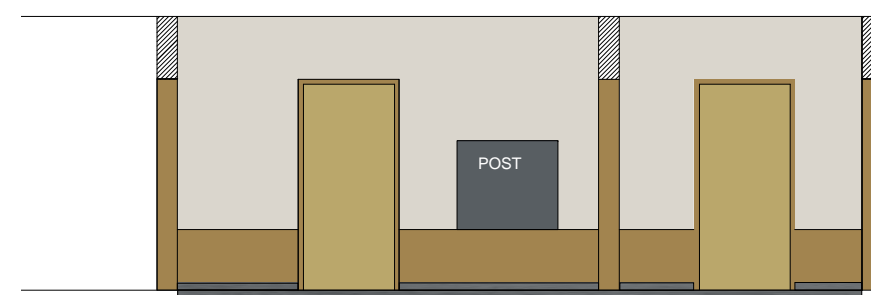

A-A

ENTRÉPLAN

Tak
S 1005-Y30R


Väggar
S 1005-Y30R

Bröstning, 600 mm
S 4030-Y

Dörrblad och hissfront
S 3030-Y

Dörrfoder
S 4030-Y

Golv
Klinker
"Centro Start"

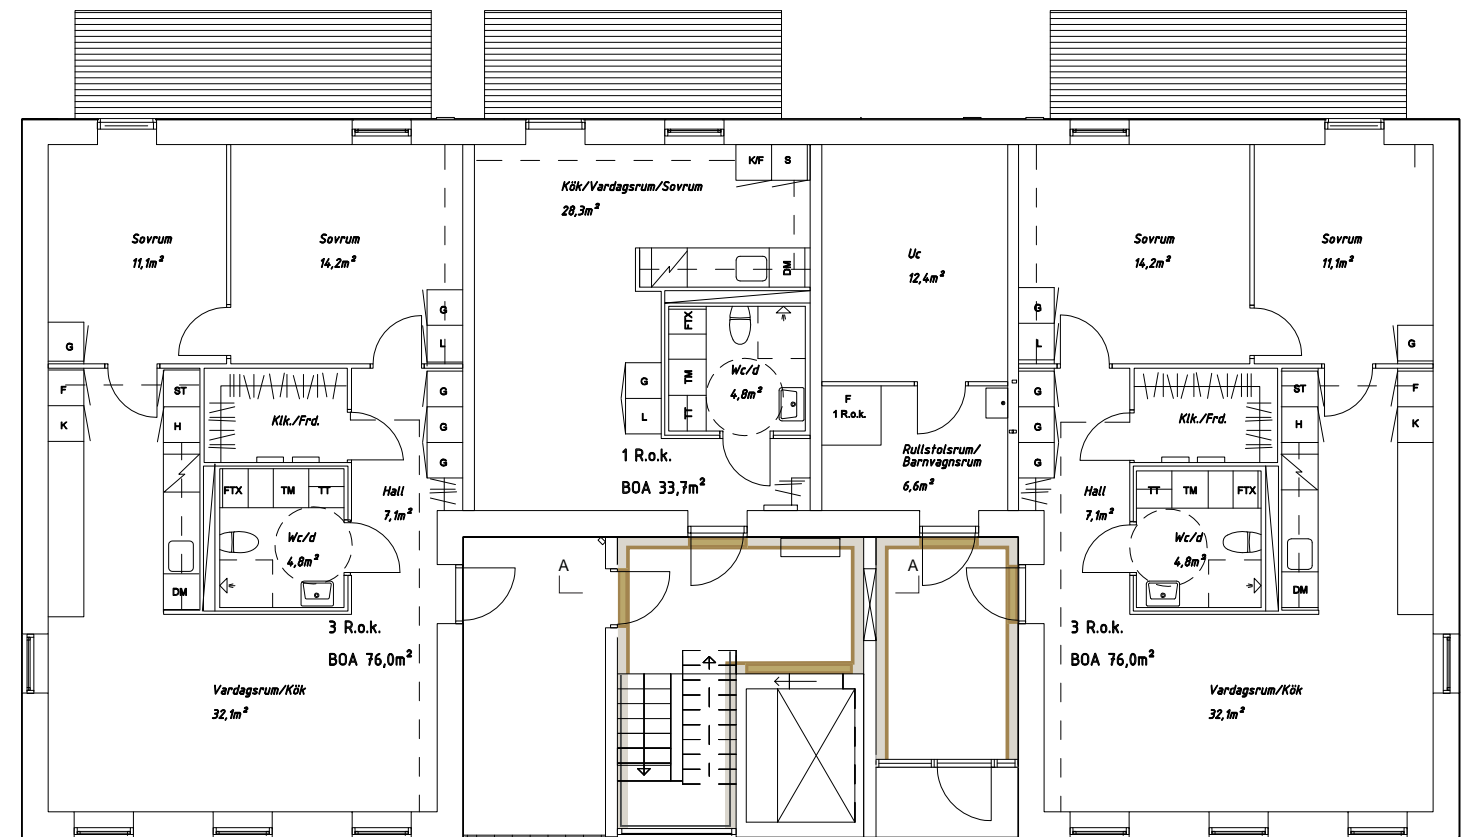

NORMALPLAN

Tak
S 1005-Y30R

Väggar
S 1005-Y30R

Bröstning, 600 mm
S 4030-Y

Dörrblad och hissfront
S 3030-Y

Dörrfoder
S 4030-Y

Golv
Klinker
"Centro Start"

